



ประกาศ องค์การบริหารส่วนตำบลดงชน
เรื่อง ใช้ราคากลางงานก่อสร้างของทางราชการ
โครงการก่อสร้างบันไดทำน้ำ สระน้ำสาธารณะหน้าอบต. ดงชน จำนวน ๑ โครงการ

ด้วยองค์การบริหารส่วนตำบลดงชน มีความประสงค์จะจัดทำโครงการก่อสร้างบันไดทำน้ำ สระน้ำสาธารณะหน้าอบต. ดงชน ปริมาณงาน ก่อสร้างบันไดทำน้ำ ขนาดกว้าง ๕ เมตร ยาว ๙ เมตร พร้อมป้ายโครงการ ๑ ป้ายตามแบบอบต.ดงชนกำหนด เลขที่ ๒๑/๒๕๖๗ สถานที่ก่อสร้าง สระน้ำ สาธารณะหน้า อบต.ดงชน ตำบลดงชน อำเภอเมืองสกลนคร จังหวัดสกลนคร (พิกัด LAT : ๑๗.๑๐๐๒๔๙ LONG : ๑๐๔.๒๔๑๙๓๕) แผนงานอุตสาหกรรมและการโยธา งบลงทุน หมวดค่าที่ดินและสิ่งก่อสร้าง ประเภท ค่าก่อสร้างสิ่งสาธารณูปการ งบประมาณ ๑๔๖,๔๐๐.๐๐.-บาท (หนึ่งแสนสี่หมื่นหกพัน สี่ร้อยบาทถ้วน) ราคากลางก่อสร้างครั้งนี้ ๑๔๖,๔๐๐.๐๐.-บาท (หนึ่งแสนสี่หมื่นหกพัน สี่ร้อยบาทถ้วน)

ดังนั้น เพื่อให้การปฏิบัติงานเป็นไปตามมติคณะรัฐมนตรี คู่มือแนวทางการเปิดเผย รายละเอียดและค่าใช้จ่ายการจัดซื้อจัดจ้างของ ป.ป.ช. หนังสือกรมบัญชีกลางกระทรวงการคลัง เรื่อง แนวทางการเปิดเผยราคากลางของทางราชการประกาศอัตราดอกเบี้ยเงินกู้ และหนังสือสั่งการที่เกี่ยวข้อง และการคำนวณราคากลาง(ฉบับปรับปรุงแก้ไข) ของคณะกรรมการปราบปรามการทุจริตแห่งชาติ (ป.ป.ช.) องค์การบริหารส่วนตำบลดงชน จึงประกาศใช้ราคากลางงานก่อสร้างดังกล่าวข้างต้น รายละเอียดปรากฏตาม เอกสารแนบท้ายประกาศนี้

จึงประกาศให้ทราบโดยทั่วกัน


ประกาศ ณ วันที่ ๒๔ กรกฎาคม พ.ศ. ๒๕๖๗


(นายสิริชัย คิมยะราช)

นายกองค์การบริหารส่วนตำบลดงชน

ตารางแสดงวงเงินงบประมาณที่ได้รับจัดสรรและราคากลางในงานจ้างก่อสร้าง

๑. ชื่อโครงการ.....โครงการก่อสร้างบันไดทำน้ำ สระน้ำสาธารณะหน้า อบต.ดงชน.....
๒. หน่วยงานเจ้าของโครงการองค์การบริหารส่วนตำบลดงชน.....
๓. วงเงินงบประมาณที่ได้รับจัดสรร๑๕๖,๕๐๐.๐๐.-..... บาท
๔. ลักษณะงาน (โดยสังเขป)ปริมาณงาน ก่อสร้างบันไดทำน้ำ ขนาดกว้าง ๕ เมตร ยาว ๙ เมตร พร้อมป้ายโครงการ๑ ป้ายตามแบบอบต.ดงชนกำหนด เลขที่ ๒๑/๒๕๖๗
๕. ราคากลางคำนวณ ณ วันที่๒๓.....กรกฎาคม.....๒๕๖๗..... เป็นเงิน๑๕๖,๕๐๐.๐๐.-..... บาท
๖. บัญชีประมาณการราคากลาง
- ๖.๑แบบแสดงรายการ ปริมาณงาน และราคางานก่อสร้างทาง (ปร.๔)...จำนวน ๑ ฉบับ.....
- ๖.๒แบบสรุปราคางานก่อสร้างทาง (ปร.๕).....จำนวน ๑ ฉบับ.....
- ๖.๓แบบแปลน.....จำนวน ๕ ฉบับ.....
- ๖.๔
- ๖.๕
๗. รายชื่อคณะกรรมการกำหนดราคากลาง
- ๗.๑ นางสาวรี บุนนาค ตำแหน่ง ผู้อำนวยการกองการศึกษาฯ ประธานกรรมการ
- ๗.๒ นายพิทักษ์ ล้านแก้ว ตำแหน่ง นายช่างโยธาอาวุโส กรรมการ
- ๗.๓ นางสาวธัญวรัตน์ ดาบพิมพ์ศรี ตำแหน่ง เจ้าพนักงานการเงินและบัญชี กรรมการ
๘. สถานที่ก่อสร้าง.....สระน้ำสาธารณะหน้า อบต.ดงชน ตำบลดงชน อำเภอเมืองสกลนคร จังหวัดสกลนคร (พิกัด LAT : ๑๗.๑๐๐๒๔๙ LONG : ๑๐๔.๒๔๑๙๓๕).....

(ลงชื่อ)..........ประธานกรรมการ
(นางสาวรี บุนนาค)
ผู้อำนวยการกองการศึกษาฯ

(ลงชื่อ)..........กรรมการ
(นายพิทักษ์ ล้านแก้ว)
นายช่างโยธาอาวุโส

(ลงชื่อ)..........กรรมการ
(นางสาวธัญวรัตน์ ดาบพิมพ์ศรี)
เจ้าพนักงานการเงินและบัญชีชำนาญงาน

สรุปกำหนดราคากลาง

กลุ่มงาน/งาน : กองช่าง องค์การบริหารส่วนตำบลดงชน อำเภอเมือง จังหวัดสกลนคร

ชื่อโครงการ/งานก่อสร้าง : ก่อสร้างบันไดทำน้ำ ขนาดกว้าง 5 เมตร ยาว 9 เมตร พร้อมป้ายโครงการ 1 ป้าย

สถานที่ก่อสร้าง : สระน้ำสาธารณะหน้าอบต.ดงชน ตำบลดงชน อำเภอเมือง จังหวัดสกลนคร


หน่วยงานเจ้าของโครงการ/งานก่อสร้าง : กองช่าง องค์การบริหารส่วนตำบลดงชน อำเภอเมือง จังหวัดสกลนคร


คำนวณราคากลางเมื่อ : วันที่


ลำดับที่	รายการ	ค่าวัสดุและค่าแรงงาน	Factor F	ค่าก่อสร้างทั้งหมด	หมายเหตุ
		เป็นเงิน(บาท)		เป็นเงิน(บาท)	
1	ประเภทงานอาคาร - ก่อสร้างบันไดทำน้ำ	115,068.54	1.2726	146,436.22	เงื่อนไข เงินล่วงหน้าจ่าย..0..% เงินประกันผลงานหัก..0.. % ดอกเบี้ยเงินกู้ ..7..% ภาษีมูลค่าเพิ่ม..7..%
สรุป รวมค่าก่อสร้างเป็นเงินทั้งสิ้น				146,436.22	
คิดเป็นราคากลางเพียง		หนึ่งแสนสี่หมื่นหกพันสี่ร้อยบาทถ้วน		146,400.00	

หมายเหตุ

- อ้างอิงหลักเกณฑ์การคำนวณราคากลางงานก่อสร้างของทางราชการ ตามมติ คณะรัฐมนตรี 13 มีนาคม 2555 และแก้ไขเพิ่มเติมตามหนังสือกรมบัญชีกลาง ด่วนที่สุด ที่ กค ๐๔๒๑.๕/ว ๓๙๙ ลว.วันที่ ๑๕ ตุลาคม ๒๕๕๘ (หลักเกณฑ์การคำนวณราคากลางงานก่อสร้างอาคาร)
- ราคาวัสดุและค่าแรงจาก : สำนักดัชนีเศรษฐกิจการค้า สำนักงานปลัดกระทรวงพาณิชย์ โทร. ๐-๒๕๐๗-๕๘๕๙ ราคาสินค้าเฉลี่ยวัสดุก่อสร้าง ของจังหวัดสงขลา เดือน เมษายน ปี ๒๕๕๙ หากไม่มีใช้ราคา สมง.พาณิชย์ใกล้เคียงหรือใช้ราคาสืบในท้องที่หรือจังหวัดที่สถานที่ก่อสร้างตั้งอยู่ และ บัญชีค่าแรงงาน/ดำเนินการสำหรับถอดแบบคำนวณราคากลางงานก่อสร้าง ปรับปรุงล่าสุดตามหนังสือ ที่ กค ๐๔๒๑.๕/ว ๓๙๙ ลว.วันที่ ๑๕ ตุลาคม ๒๕๕๘


.....ประธานกรรมการ
(นางสาวระวี บุณนาค)


.....กรรมการ
(นายพิทักษ์ ล้านแก้ว)


.....กรรมการ
(นางสาวธัญวรัตน์ ดาบพิมพ์ศรี)

แบบแสดงรายการ ปริมาณงานและราคา

กลุ่มงาน/งาน : กองช่าง องค์การบริหารส่วนตำบลดงชน อำเภอเมือง จังหวัดสกลนคร



ชื่อโครงการ/งานก่อสร้าง : ก่อสร้างบันไดทำน้ำ ขนาดกว้าง 5 เมตร ยาว 9 เมตร พร้อมป้ายโครงการ 1 ป้าย รายละเอียดตามแบบแปลน อบต.ดงชน กำหนด

สถานที่ก่อสร้าง : สระน้ำสาธารณะหน้าอบต.ดงชน ตำบลดงชน อำเภอเมือง จังหวัดสกลนคร

หน่วยงานเจ้าของโครงการ/งานก่อสร้าง : กองช่าง องค์การบริหารส่วนตำบลดงชน อำเภอเมือง จังหวัดสกลนคร

คำนวณราคากลางเมื่อ : วันที่

ลำดับ ที่	รายการ	จำนวน	หน่วย	ค่าวัสดุ		ค่าแรง		รวมค่าวัสดุ และค่าแรง (บาท)	หมายเหตุ
				ราคาต่อหน่วย (บาท)	จำนวนเงิน (บาท)	ราคาต่อหน่วย (บาท)	จำนวนเงิน (บาท)		
1	งานบันไดทำน้ำ								
	งานขุดหลุมฐานรากและถมดิน	18.00	ลบ.ม.		-	90.00	1,620.00	1,620.00	
	ดินถมปรับระดับ	16.00	ลบ.ม.	60.00	960.00	90.00	1,440.00	2,400.00	
	ทรายหยาบรองพื้น	2.00	ลบ.ม.	205.00	410.00	90.00	180.00	590.00	
	คอนกรีตหยาบ 1:3:5	2.00	ลบ.ม.	1,822.00	3,644.00	306.00	612.00	4,256.00	
	คอนกรีตโครงสร้าง 1:2:4	16.00	ลบ.ม.	1,900.00	30,400.00	306.00	4,896.00	35,296.00	
	ไม้แบบ	24.00	ลบ.ฟ.	579.00	13,896.00		-	13,896.00	
	ค่าแรงงานประกอบไม้แบบ	24.00	ลบ.ฟ.		-	133.00	3,192.00	3,192.00	
	ตะปู	11.00	กก.	49.00	539.00		-	539.00	
	เหล็กเสริมคอนกรีต RB ขนาด คก. 9mm.	0.44	ตัน	19,221.00	8,457.24		-	8,457.24	
	เหล็กเสริมคอนกรีต DB ขนาด คก. 12mm.	1.14	ตัน	18,695.00	21,312.30		-	21,312.30	
	ค่าแรง ตัด ดัด เหล็กเสริมคอนกรีต	1.58	ตัน		-	4,100.00	6,478.00	6,478.00	
	สวดผูกเหล็ก	46.00	กก.	42.00	1,932.00		-	1,932.00	
	งานปูนปั้นราวบันได ค.ส.ล. พร้อมอุปกรณ์	16.00	เมตร	450.00	7,200.00		-	7,200.00	
	ค่าแรงงานปูนปั้น ค.ส.ล.	16.00	เมตร		-	220.00	3,520.00	3,520.00	
	ทาสีน้ำอะคริลิก	30.00	ตร.ม.	46.00	1,380.00		-	1,380.00	
2	ป้ายโครงการ	1.00	ป้าย	3,000.00	3,000.00		-	3,000.00	
รวมเงินค่างานก่อสร้างทั้งสิ้นรวม				หนึ่งแสนหนึ่งหมื่นห้าพันหกสิบแปดบาทห้าสิบบาทห้าสตางค์				115,068.54	


 (นางสาวธีร์ บุนนาค)ประธานกรรมการ
กรรมการ
 (นายพิทักษ์ ลั่นแก้ว)กรรมการ
 (นางสาวธัญวรัตน์ ดาบพิมพ์ศรี)กรรมการ


โครงการก่อสร้างบันไดทำน้ำสาธารณะ หน้า อบต.ดงชน


ขนาดกว้าง 5.00 เมตร ยาว 9.00 เมตร

พร้อมป้ายโครงการ 1 ป้าย

สถานที่ก่อสร้าง ต.ดงชน อ.เมือง จ.สกลนคร

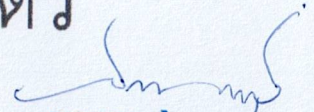
(นางสาวระวี บุณนาค)
ผู้อำนวยการกองการศึกษา

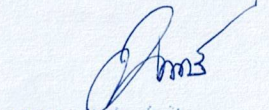
(นายพิทักษ์ ล้านแก้ว)
นายช่างโยธาอาวุโส


(นางสาวธัญรัตน์ ดาบพิมพ์ศรี)
เจ้าพนักงานการเงินและบัญชีชำนาญงาน






อบต.ดงชน


แบบเลขที่ 21/2567


โครงการก่อสร้างบันไดทำน้ำสาธารณะหน้า อบต.ดงชน
ขนาดกว้าง 5.00 เมตร ยาว 9.00 เมตร
พร้อมป้ายโครงการ 1 ป้าย

สำรวจ 
นายธเนศ ทุทธจจร
ตรวจ 
นายพิทักษ์ ล้านแก้ว

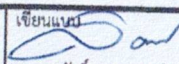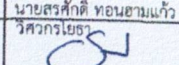
เขียนแบบ 
นายสรศักดิ์ ทอนฮามแก้ว
วิศวกรโยธา 
นายธัญญะ ศรีมงคล

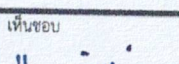เห็นชอบ 
นายศักดิ์ ไขตะมะมาตย์
ผู้อำนวยการกองช่าง

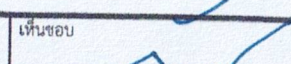เห็นชอบ 
นางสาวกัญจรา จันทร์หงษ์
รองปลัดกองบริหารส่วนตำบล สภ.ดงชน
ปลัดกองการบริหารส่วนตำบลดงชน

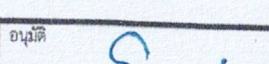อนุมัติ 
นายสิริชัย คัมยราช
นายกองค์การบริหารส่วนตำบลดงชน

โครงการก่อสร้างบันไดทำน้ำสาธารณะ หน้า อบต.ดงชน
 สถานที่ก่อสร้าง : ธารน้ำสาธารณะหน้า อบต.ดงชน ตำบลดงชน อำเภอเมืองสกลนคร จังหวัดสกลนคร
 ปริมาณงาน : ก่อสร้างบันไดทำน้ำ ขนาดกว้าง 5 เมตร ยาว 9 เมตร พร้อมป้ายโครงการ

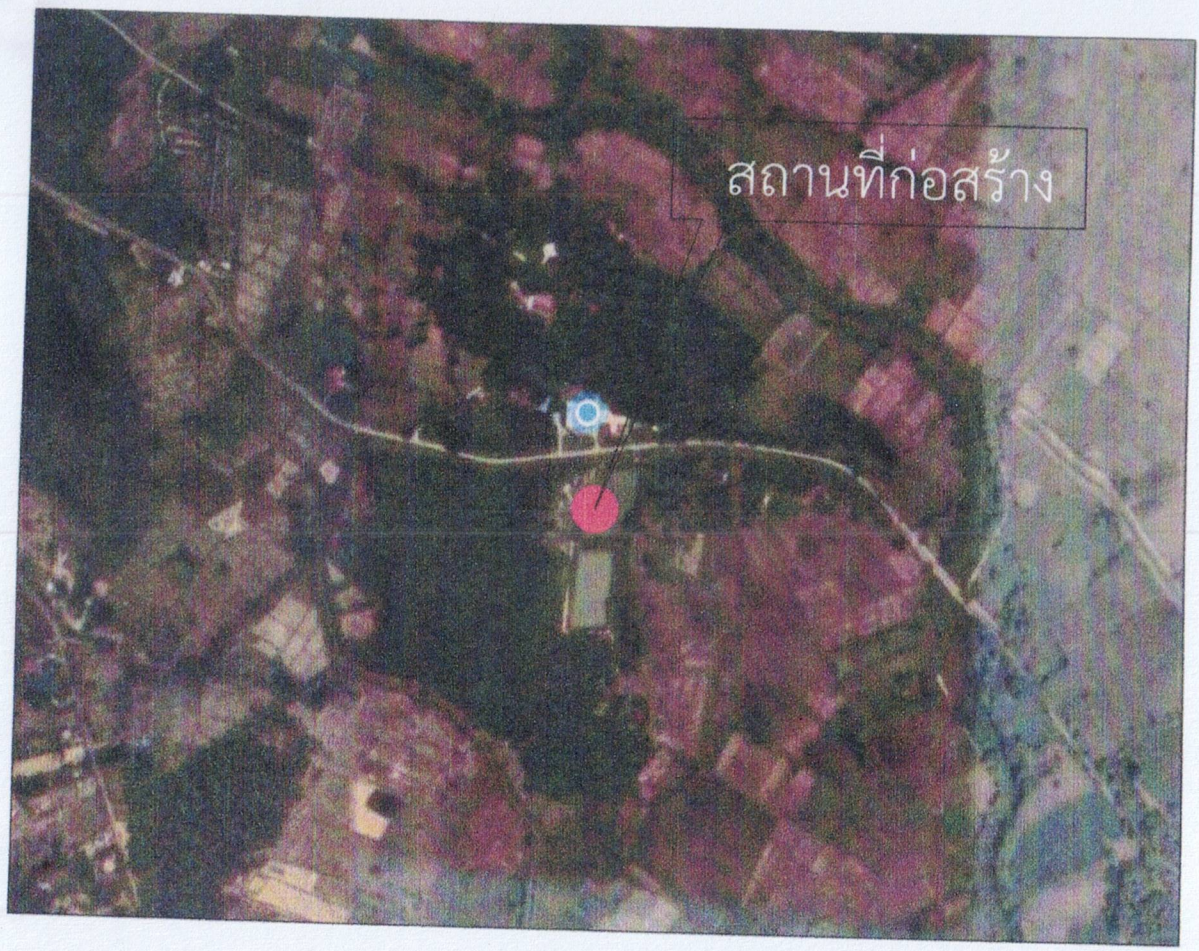

● สถานที่ก่อสร้าง

ละติจูด : 17.100249 / ลองจิจูด : 104.241935 /




แผนที่ตำบลดงชน

[Signature]
นางสาวระวี บุญนาค


สารบัญ		ผู้ดำเนินการกองการศึกษา
แผ่นที่	รายการ	หมายเหตุ
1	แผนที่สังเขป	<i>[Signature]</i> (นายพิทักษ์ ล้านแก้ว) นายช่างโยธาอาวุโส
2	แบบแปลนก่อสร้าง	
3	แบบป้ายโครงการ	

แบบมาตรฐานที่ใช้ประกอบด้วย
[Signature]
 (นางสาวรัชนีวรรณม์ ดาบพิมพ์ศรี)
 เจ้าหน้าที่งานการเงินและบัญชีชำนาญงาน

องค์การบริหารส่วนตำบลดงชน		
แสดงแบบ	สำรวจ / เขียนแบบ	เห็นชอบ
แผนที่สังเขป	<i>[Signature]</i> นายพิทักษ์ ล้านแก้ว (นายช่างโยธา)	<i>[Signature]</i> นางสาวกานต์สรา จันทวีชัย (รองปลัด อบต.รักษาการแทน) ปลัด อบต.ดงชน
ทาน	ตรวจ	อนุมัติ
<i>[Signature]</i> นายธัญญา ศรีมงคล (วิศวกรโยธา)	<i>[Signature]</i> นายศักดิ์ดา โยคะมาตย์ (ผู้อำนวยการกองช่าง)	<i>[Signature]</i> นายสิริชัย ศิษยะราชา (นายก อบต.ดงชน)
แบบเลขที่ 21/2567	แผ่นที่.....	จำนวนแผ่น.....

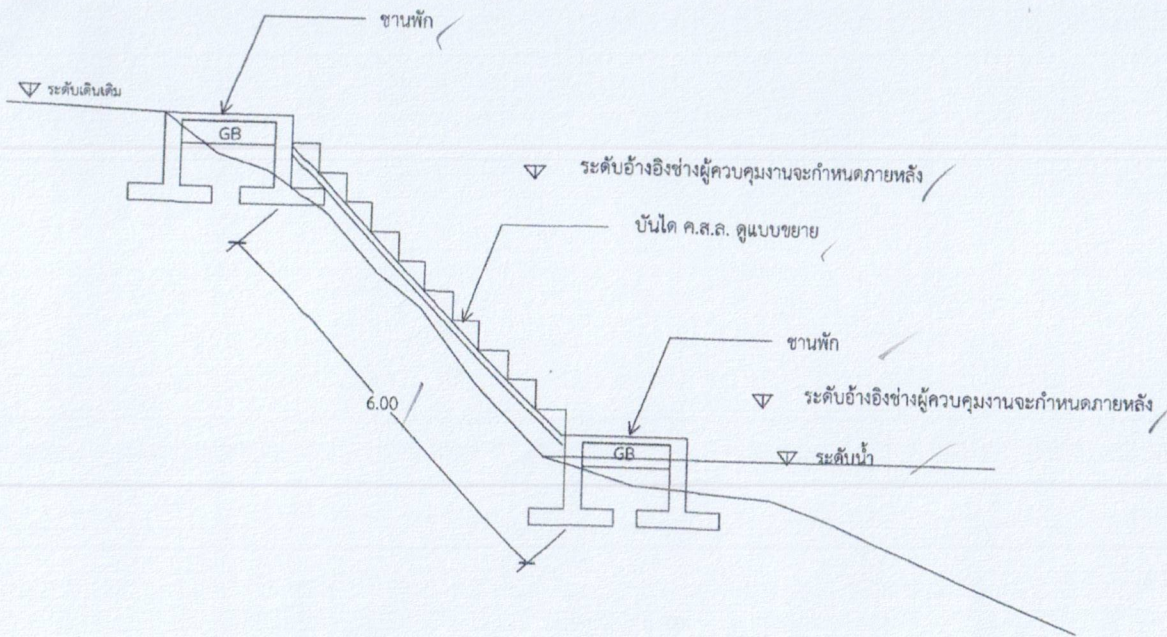

รูปด้านข้างบันไดทำน้ำ
Scale 1:75

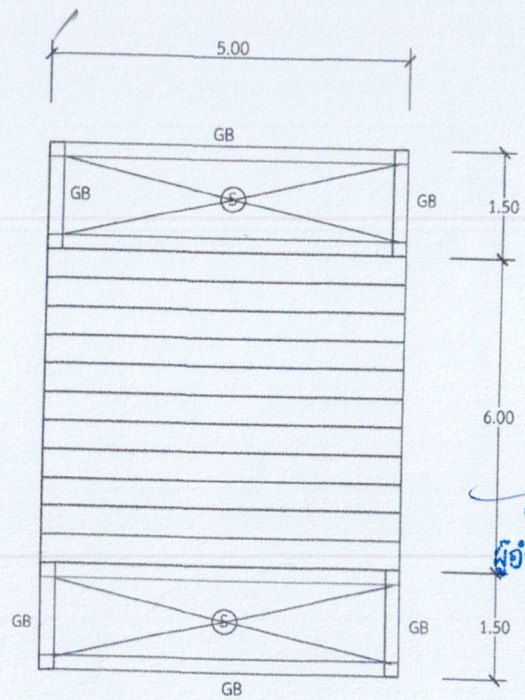

แปลนบันไดทำน้ำ
Scale 1:75

[Signature]
นางสาวระวี บุญนาค
ผู้อำนวยการกองการศึกษา

[Signature]
(นายพิทักษ์ ล้ำเลิศ) *[Signature]*
นายช่างโยธาอาวุโส

[Signature]
(นางสาวธัญวรัตน์ ดาบพิมพ์ศรี)
เจ้าพนักงานการเงินและบัญชีชำนาญงาน



อบต.ดงชน

แบบเลขที่ 21/2567

โครงการก่อสร้างบันไดทำน้ำสาธารณะหน้า อบต.ดงชน
ขนาดกว้าง 5.00 เมตร ยาว 9.00 เมตร
พร้อมป้ายโครงการ 1 ป้าย


สำรวจ *[Signature]*
นายธนเมธี พุทธิง
ตรวจ *[Signature]*
นายพิทักษ์ ล้ำแก้ว

เขียนแบบ *[Signature]*
นายศรัคคี ทอนฮามแก้ว
วิศวกรโยธา *[Signature]*
นายธัญญะ ศรีมงคล

เห็นชอบ *[Signature]*
นายศักดิ์ ไซยะมาตย์
ผู้อำนวยการกองช่าง

เห็นชอบ *[Signature]*
นางสาวกานธรา จันทังซี่
รองปลัดองค์การบริหารส่วนตำบล ศึกษาราชการแทน
ปลัดองค์การบริหารส่วนตำบลดงชน

อนุมัติ *[Signature]*
นายสิริชัย คัมยะราช
นายกองค์การบริหารส่วนตำบลดงชน

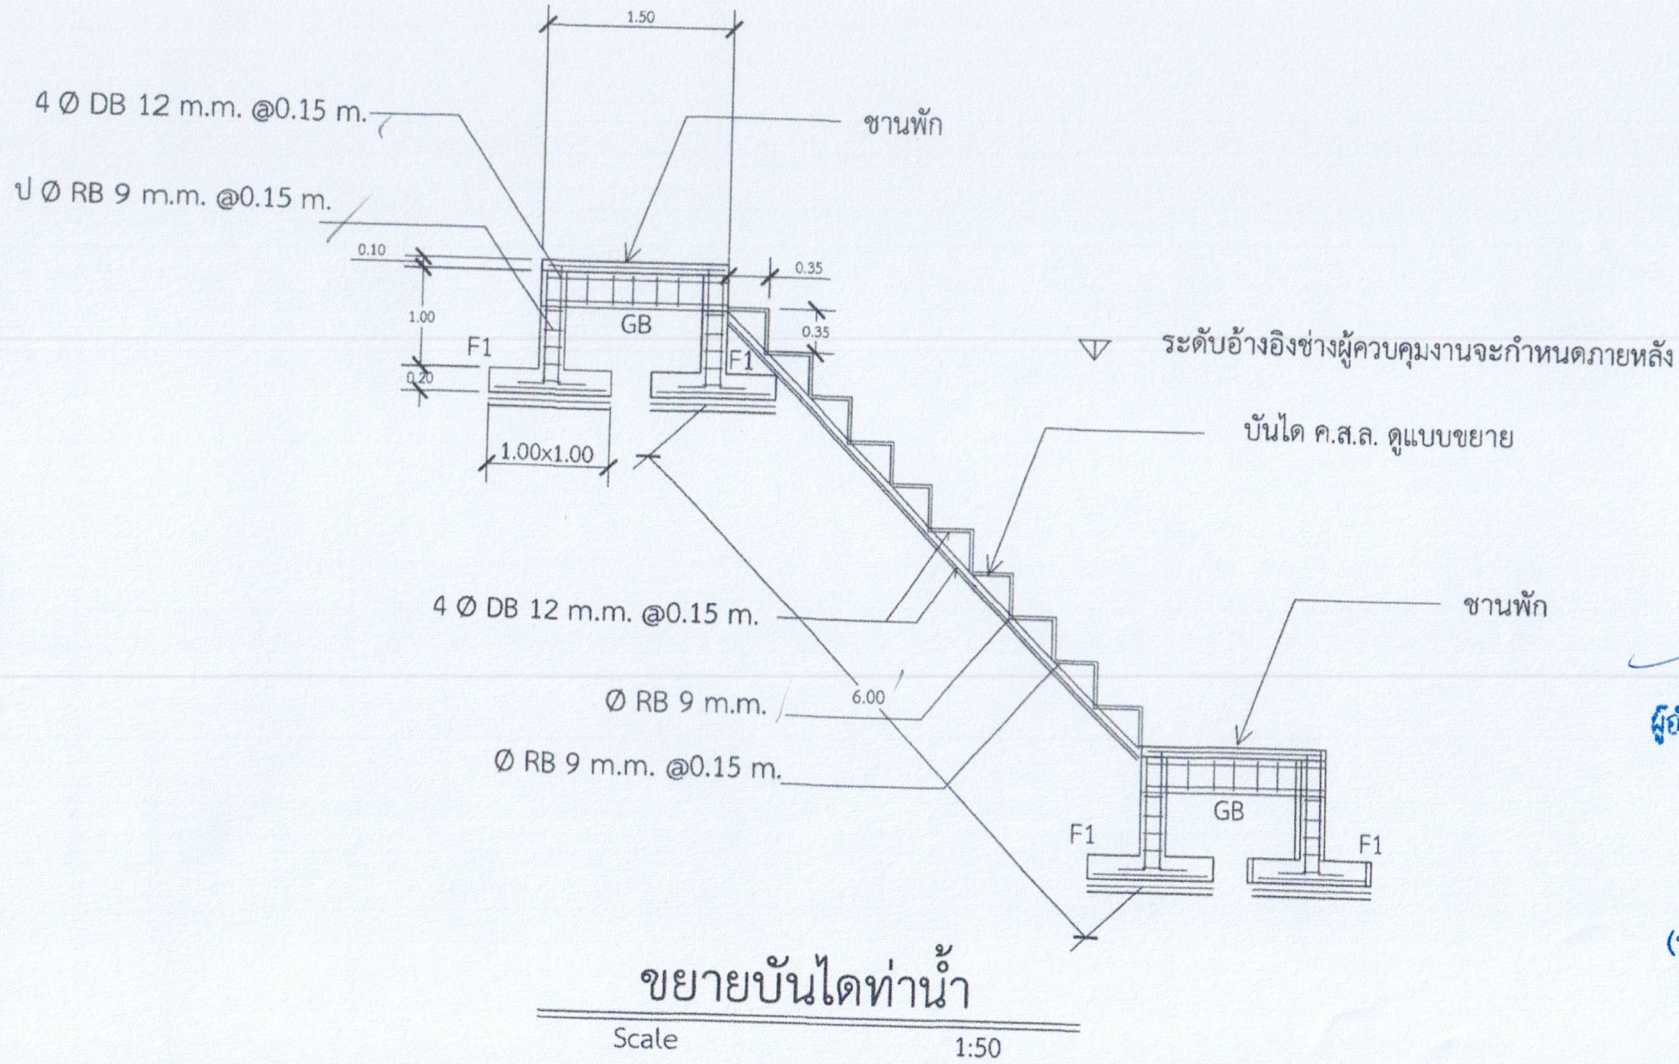

(นางสาวธรี บุญาค)
 ผู้อำนวยการกองการศึกษา

(นายพิทักษ์ ล้านแก้ว)
 นายช่างโยธาอาวุโส

(นางสาวอัญฉวีรัตน์ ดาบพิมพ์ศรี)
 เจ้าหน้าที่งานการเงินและบัญชีชำนาญงาน



อบต.ดงชน

แบบเลขที่ 21/2567

โครงการก่อสร้างบันไดทำน้ำสาธารณะหน้า อบต.ดงชน
 ขนาดกว้าง 5.00 เมตร ยาว 9.00 เมตร
 พร้อมป้ายโครงการ 1 ป้าย





สำรวจ
(Signature)
 นายธนเมศร์ ทุมจร
 ตรวจ
(Signature)
 นายพิทักษ์ ล้านแก้ว

เขียนแบบ
(Signature)
 นายสรศักดิ์ ทอนงามแก้ว
(Signature)
 นายอัญฉวีรัตน์ ศรีมงคล

เห็นชอบ
(Signature)
 นายศักดิ์ดา ใจยะมาตย์
 ผู้อำนวยการกองช่าง

เห็นชอบ
(Signature)
 นางสาวกันสรา จันทรงษ์
 รองปลัดองค์การบริหารส่วนตำบล วิทยาการการแผน
 ปลัดองค์การบริหารส่วนตำบลดงชน

อนุมัติ
(Signature)
 นายสิริชัย คุ้มะราช
 นายกองค์การบริหารส่วนตำบลดงชน

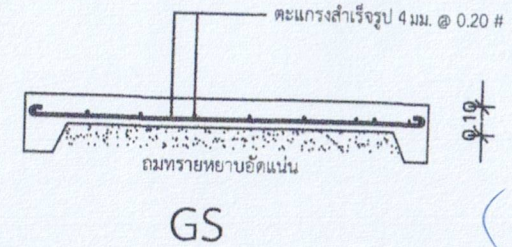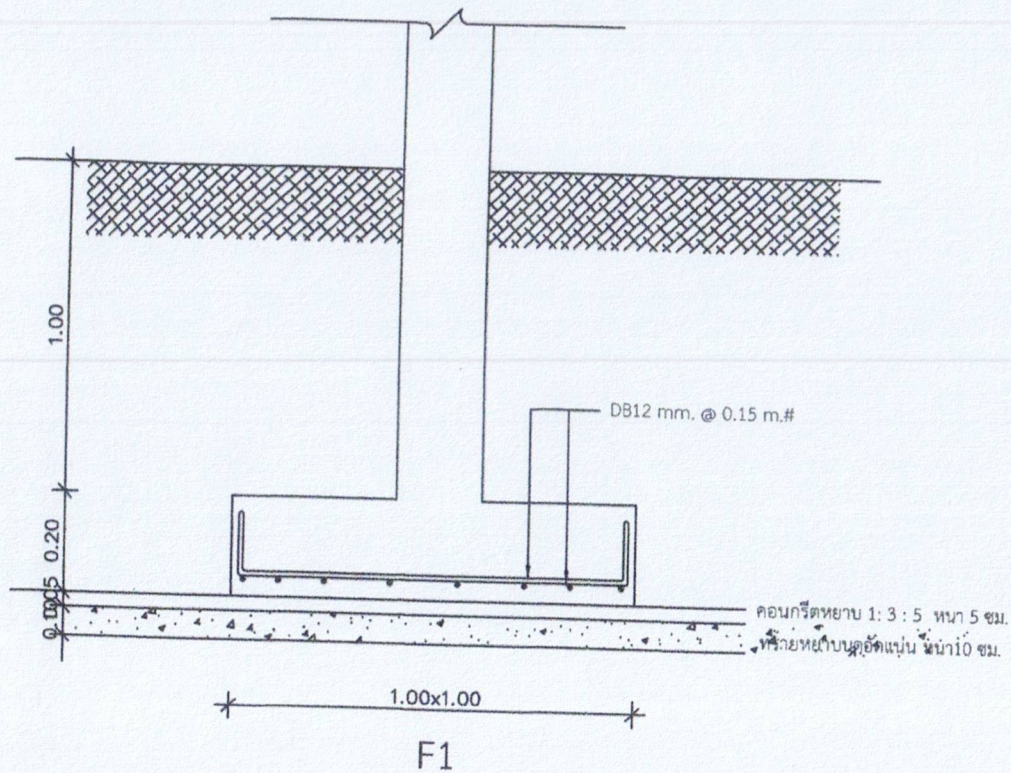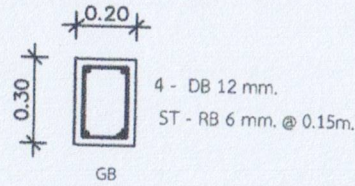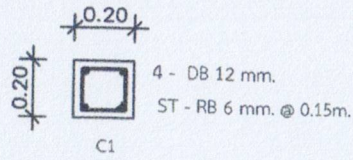

แบบขยายโครงสร้าง

มาตราส่วน

1:25

(นางสาวรวิ บุญนาค)
ผู้อำนวยการกองการศึกษา

(นายพทกษ ล้วนแก้ว)
นายช่างโยธาอาวุโส

(นางสาวธัญวรัตน์ ดาบพิมพ์ศรี)
เจ้าพนักงานการเงินและบัญชีชำนาญงาน



อบต.ดงชน

แบบเลขที่ 21/2567

โครงการก่อสร้างบ้านโตทำน้ำสะอาดหน้าสาธารณะหน้า อบต.ดงชน
ขนาดกว้าง 5.00 เมตร ยาว 9.00 เมตร
พร้อมป้ายโครงการ 1 ป้าย

สำรวจ
นายธนเมศร์ พูนจร
ตรวจ
นายพทกษ ล้วนแก้ว

เขียนแบบ
นายศุภศักดิ์ ทอนฮามแก้ว
วิศวกรโยธา
นายธัญญะ ศรีมงคล

เห็นชอบ
นายศักดิ์ ไซยะมาตย์
ผู้อำนวยการกองช่าง

เห็นชอบ
นางสาวกมลลดา จันทรัมย์
พนักงานบริหารส่วนตำบล รักษาการแทน
ปลัดกองการบริหารส่วนตำบลดงชน

อนุมัติ
นายศิริชัย คัมยะราช
นายกองค์การบริหารส่วนตำบลดงชน